

PRIMO STRALCIO
Ingresso principale 50,87 mq
uffici 743,06 mq

SECONDO STRALCIO
formazione e ricerca 729,63 mq

TERZO STRALCIO
auditorium 463,74 mq (+ 264,02 mq)


QUARTO STRALCIO
area ristoro 832,40 mq

albergo (dependance) 353,93 mq

QUINTO STRALCIO
bar 200 mq (+221,88 mq)

esposizioni / degustazione 841,28 mq

SESTO STRALCIO
albergo (principale) 1308,88 mq

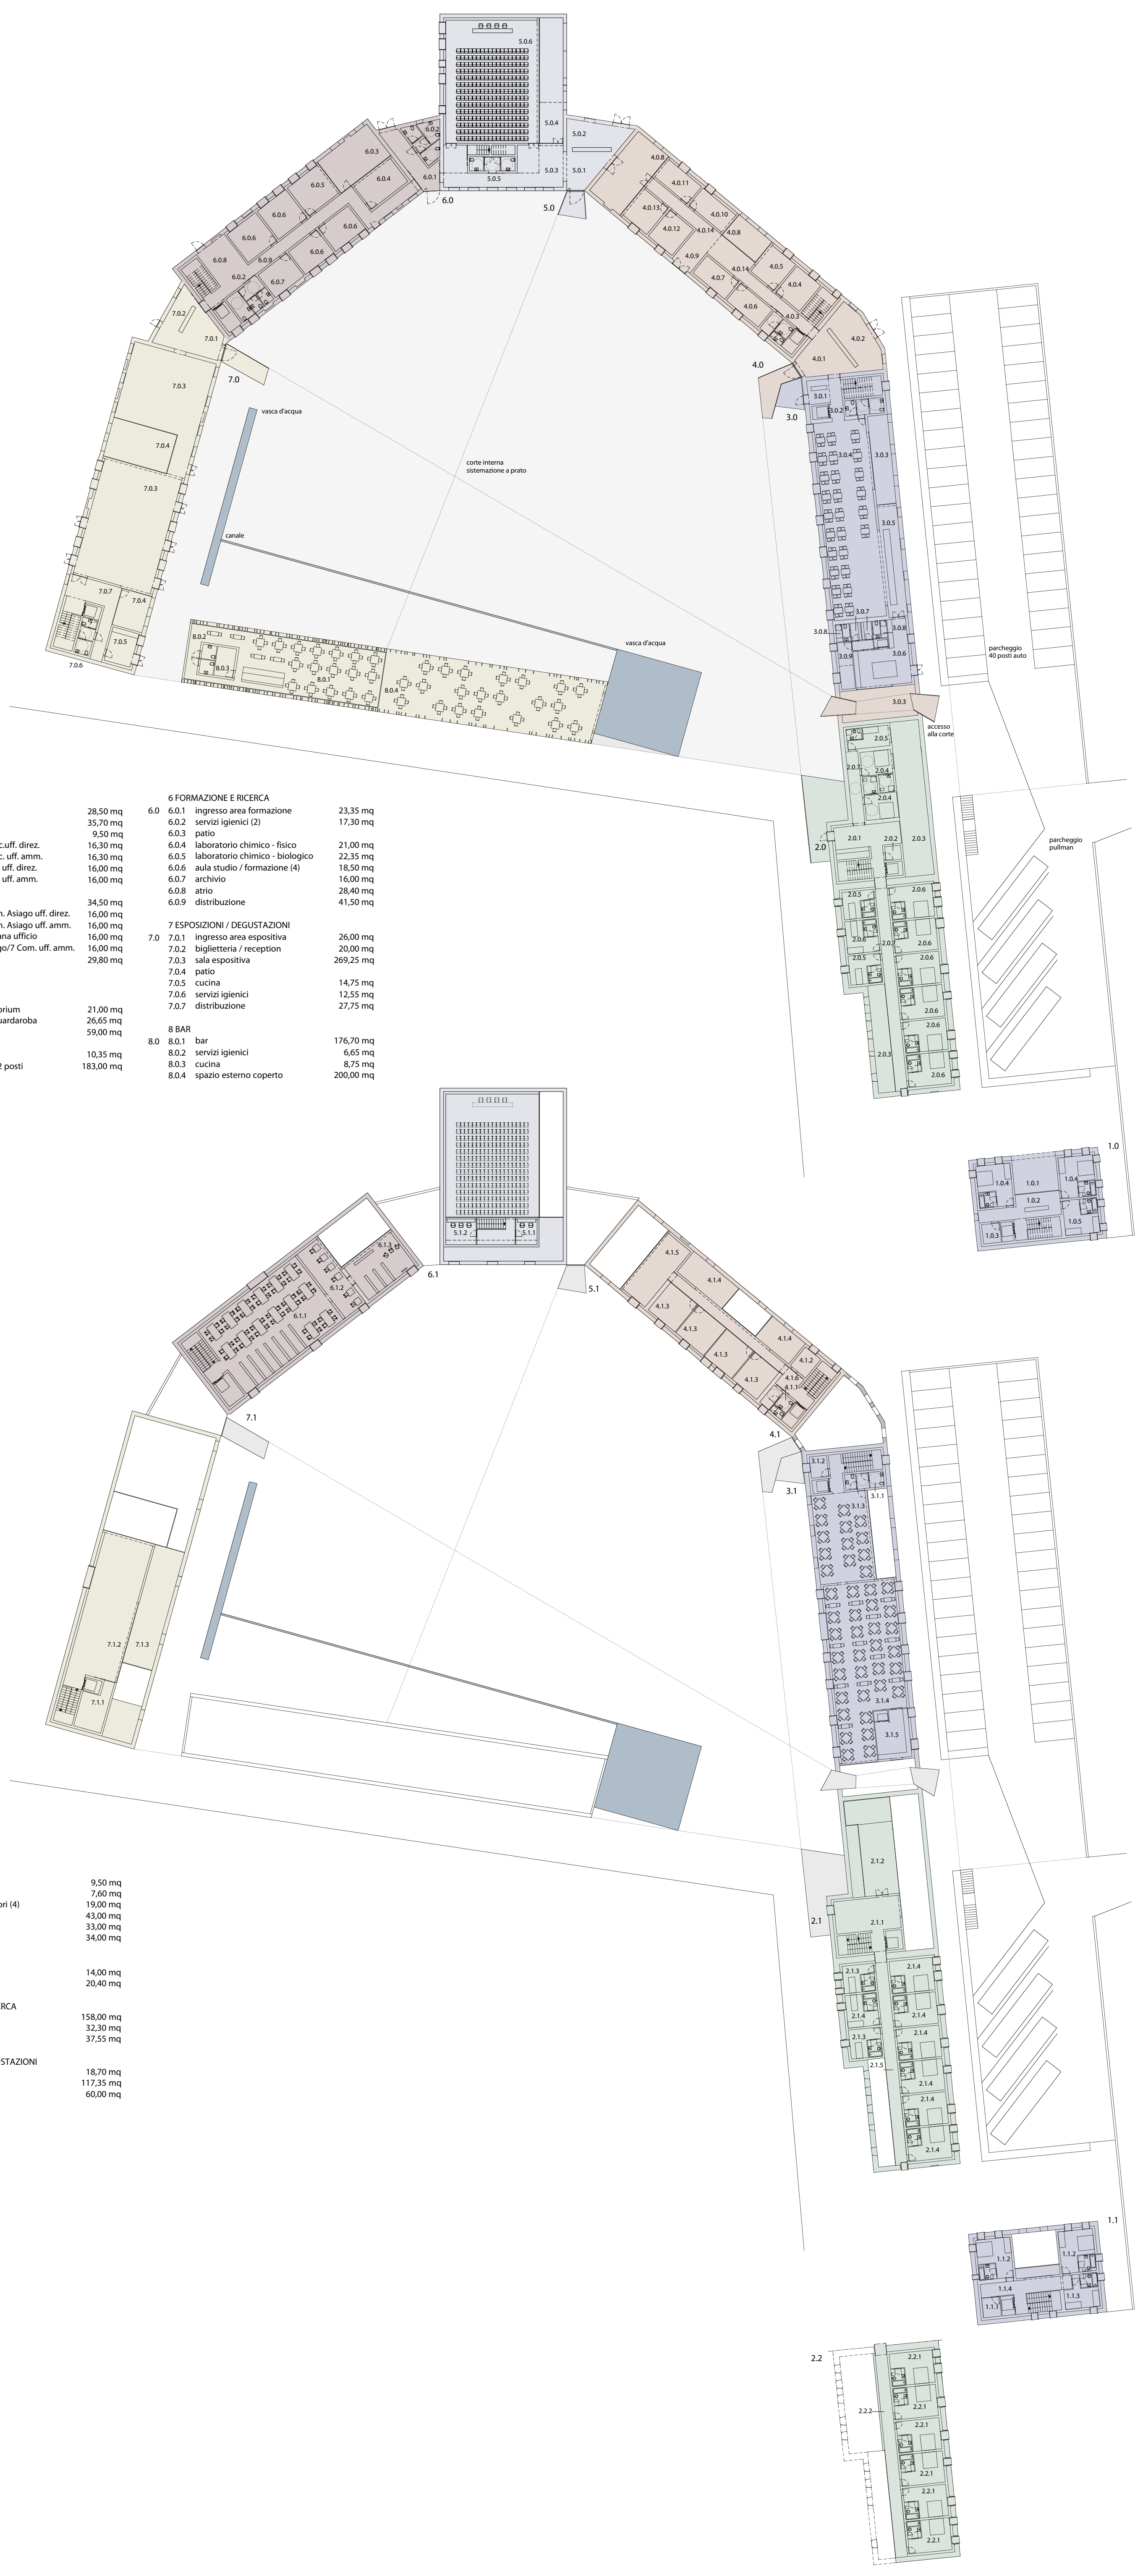

PIANTA PIANO TERRA

1 ALBERGO

1.0	1.0.1	patio di ingresso	
	1.0.2	reception	25,00 mq
	1.0.3	deposito	5,55 mq
	1.0.4	camera tripla (2)	23,00 mq
	1.0.5	camera doppia	19,00 mq
2	2.0	ALBERGO	
	2.0.1	reception	31,15 mq
	2.0.2	deposito	3,50 mq
	2.0.3	patio	
	2.0.4	camera doppia accessibile (2)	17,50 mq
	2.0.5	camera singola (3)	14,80 mq
	2.0.6	camera doppia (7)	20,00 mq
	2.0.7	distribuzione	59,00 mq

3 AREA RISTORO

3.0	3.0.1	reception	12,50 mq
	3.0.2	servizi igienici	9,50 mq
	3.0.3	patio	
	3.0.4	mensa	165,35 mq
	3.0.5	area self service	37,00 mq
	3.0.6	cucina	47,00 mq
	3.0.7	spogliatoi personale (2)	2,80 mq
	3.0.8	servizi igienici personale (2)	4,00 mq
	3.0.9	dispensa / frigo	10,50 mq

4 UFFICI

4.0	4.0.1	ingresso uffici	28,50 mq
	4.0.2	reception	35,70 mq
	4.0.3	servizi igienici	9,50 mq
	4.0.4	G.A.L. Mont. Vic. uff. direz.	16,30 mq
	4.0.5	G.A.L. Mont. Vic. uff. amm.	16,30 mq
	4.0.6	Comune Gallo uff. direz.	16,00 mq
	4.0.7	Comune Gallo uff. amm.	16,00 mq
	4.0.8	patio	
	4.0.9	atrio	34,50 mq
	4.0.10	Cons. Tut. Form. Asiago uff. direz.	16,00 mq
	4.0.11	Cons. Tut. Form. Asiago uff. amm.	16,00 mq
	4.0.12	Comune di Roana ufficio	16,00 mq
	4.0.13	Cons. Alt. Asiago/7 Com. uff. amm.	16,00 mq
	4.0.14	distribuzione	29,80 mq

5 AUDITORIUM

5.0	5.0.1	ingresso auditorium	21,00 mq
	5.0.2	biglietteria / guardaroba	26,65 mq
	5.0.3	foyer	59,00 mq
	5.0.4	patio	
	5.0.5	servizi igienici	10,35 mq
	5.0.6	auditorium 252 posti	183,00 mq

6 FORMAZIONE E RICERCA

6.0	6.0.1	ingresso area formazione	23,35 mq
	6.0.2	servizi igienici (2)	17,30 mq
	6.0.3	patio	
	6.0.4	laboratorio chimico - fisico	21,00 mq
	6.0.5	laboratorio chimico - biologico	22,35 mq
	6.0.6	aula studio / formazione (4)	18,50 mq
	6.0.7	archivio	16,00 mq
	6.0.8	atrio	28,40 mq
	6.0.9	distribuzione	41,50 mq

7 ESPOSIZIONI / DEGUSTAZIONI

7.0	7.0.1	ingresso area espositiva	26,00 mq
	7.0.2	biglietteria / reception	20,00 mq
	7.0.3	sala espositiva	269,25 mq
	7.0.4	patio	
	7.0.5	cucina	14,75 mq
	7.0.6	servizi igienici	12,55 mq
	7.0.7	distribuzione	27,75 mq

8 BAR

8.0	8.0.1	bar	176,70 mq
	8.0.2	servizi igienici	6,65 mq
	8.0.3	cucina	8,75 mq
	8.0.4	spazio esterno coperto	200,00 mq

PIANTA PRIMO PIANO

1 ALBERGO

1.1	1.1.1	deposito	5,55 mq
	1.1.2	camera tripla (2)	23,00 mq
	1.1.3	camera doppia	16,50 mq
	1.1.4	distribuzione	19,00 mq
2	2.0	ALBERGO	
	2.1	2.1.1 sala comune	33,60 mq
		2.1.2 terrazzo	57,30 mq
		2.1.3 camera singola (2)	14,00 mq
		2.1.4 camera doppia (7)	21,00 mq
		2.1.5 distribuzione	44,00 mq
	2.2	2.2.1 camera doppia (6)	22,00 mq
		2.2.2 distribuzione	37,00 mq

4 UFFICI

4.1	4.1.1	servizi igienici	9,50 mq
	4.1.2	deposito	7,60 mq
	4.1.3	ufficio ricercatori (4)	19,00 mq
	4.1.4	open space	43,00 mq
	4.1.5	sala riunioni	33,00 mq
	4.1.6	distribuzione	34,00 mq

5 AUDITORIUM

5.0	5.1.1	sala regia	14,00 mq
	5.1.2	sala traduttori	20,40 mq

6 FORMAZIONE E RICERCA

6.0	6.1.1	biblioteca	158,00 mq
	6.1.2	multimedia	32,30 mq
	6.1.3	cineteca	37,55 mq

7 ESPOSIZIONI / DEGUSTAZIONI

7.0	7.1.1	deposito	18,70 mq
	7.1.2	sala espositiva	117,35 mq
	7.1.3	terrazzo	60,00 mq

3 AREA RISTORO

3.1	3.1.1	servizi igienici	9,50 mq
	3.1.2	deposito	5,50 mq
	3.1.3	ristorante / sala 52 coperti	80,00 mq
	3.1.4	ristorante / sala 148 coperti	176,00 mq
	3.1.5	cucina	26,15 mq